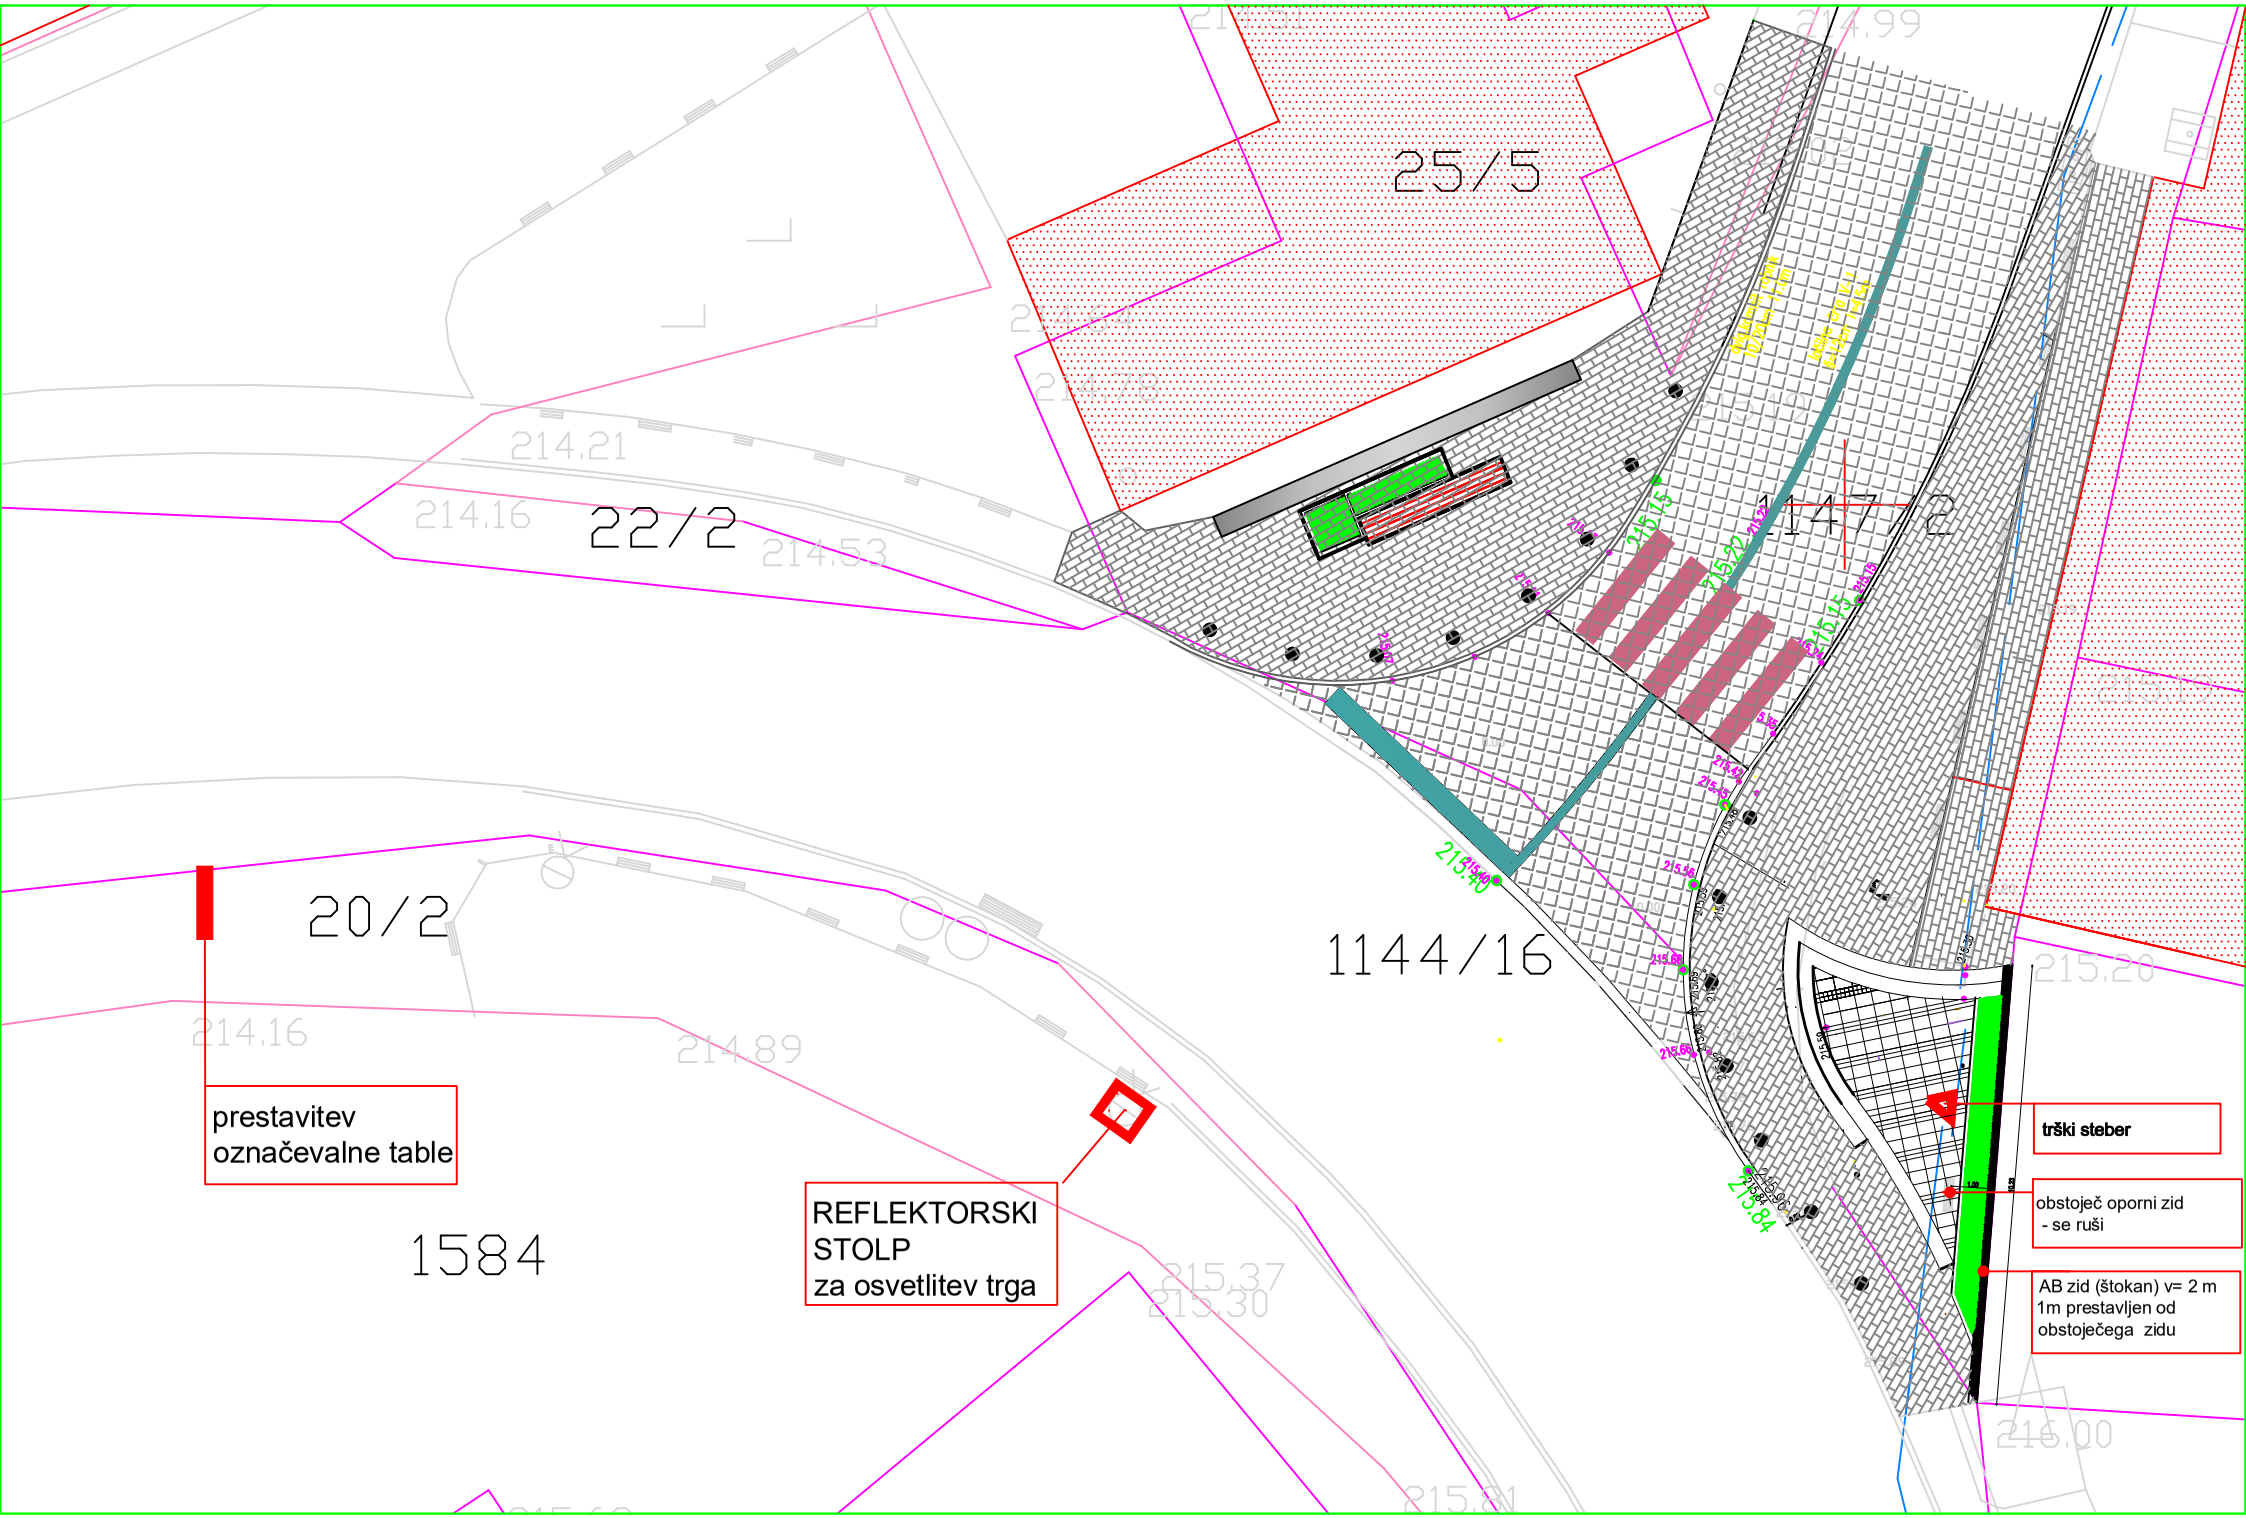
25/5
22/2
1147/2
20/2
1144/16
1584
prestavitev
označevalne table
REFLEKTORSKI
STOLP
za osvetlitev trga
trški steber
obstoječ oporni zid
- se ruši
AB zid (štokan) v= 2 m
1m prestavljen od
obstoječega zidu